

## Iben Yvonne Andersen

---

**Fra:** Magnus Klamer Jørgensen

**Sendt:** 20. maj 2009 15:45

**Til:** 'Tove Kjær Hansen'; Johnny Christensen; Heinemeier, Jørgen

**Emne:** SV: landskabskapitel Kappel

Super.

Vi har snakket sammen her i kommunen, og fundet ud af at området for kommuneplantillæget og lokalplanen er for lille hvis der skal være mulighed for at ekspropriere ejendomme der ikke af sig selv vil sælge, men lad os tales ved mandag.

Mvh.

---

**Magnus Klamer  
Jørgensen**

Planlægger  
tlf. 5467 6606  
[makj@lolland.dk](mailto:makj@lolland.dk)



Lolland Kommune • Teknik- og Miljømyndighed • Jernbanegade 7 • 4930 Maribo • tlf. 5467 6767 • [www.lolland.dk](http://www.lolland.dk)

---

---

**Fra:** Tove Kjær Hansen [<mailto:tovha@dongenergy.dk>]

**Sendt:** 20. maj 2009 15:39

**Til:** Heinemeier, Jørgen; Magnus Klamer Jørgensen; Johnny Christensen

**Cc:** Steffen Andersen

**Emne:** FW: landskabskapitel Kappel

Kære alle - vedlagt revideret landskabskapitel, som aftalt på mødet den 11. Maj. Det var ikke muligt at gøre kortet side 7 - terræn og synlighed - større, men ellers er de aftalte rettelser indføjet. Jeg vedlægger også nyt notat om fugle og marsvin med en lille tilføjelse om støj og padde.

Mvh Tove

**Iben Yvonne Andersen**

---

**Fra:** Magnus Klamer Jørgensen  
**Sendt:** 25. maj 2009 14:29  
**Til:** Jørgen Heinemeier  
**Cc:** Johnny Christensen; 'Tove Kjær Hansen'  
**Emne:** Vedr. Afgrænsning af LP og KT  
**Vedhæftede filer:** Forslag til afgrænsning af LP og KT 090525.pdf

Hej Jørgen

Her er nyt forslag til afgrænsning af LP og KT så der bliver mulighed for at Lolland Kommune kan ekspropriere de ejendomme som DONG ikke kan få en frivillig aftale med.

Hvis i nikker i MCR kan du så ikke svare alle så Johnny i Agraf kan nå at ændre kortene.

Det er den blåstiplet linie de røde er matrikelgrænser.

Mvh.


---

**Magnus Klamer  
Jørgensen**  
Planlægger  
tlf. 5467 6606  
[makj@lolland.dk](mailto:makj@lolland.dk)



Lolland Kommune • Teknik- og Miljømyndighed • Jernbanegade 7 • 4930 Maribo • tlf. 5467 6767 • [www.lolland.dk](http://www.lolland.dk)

---

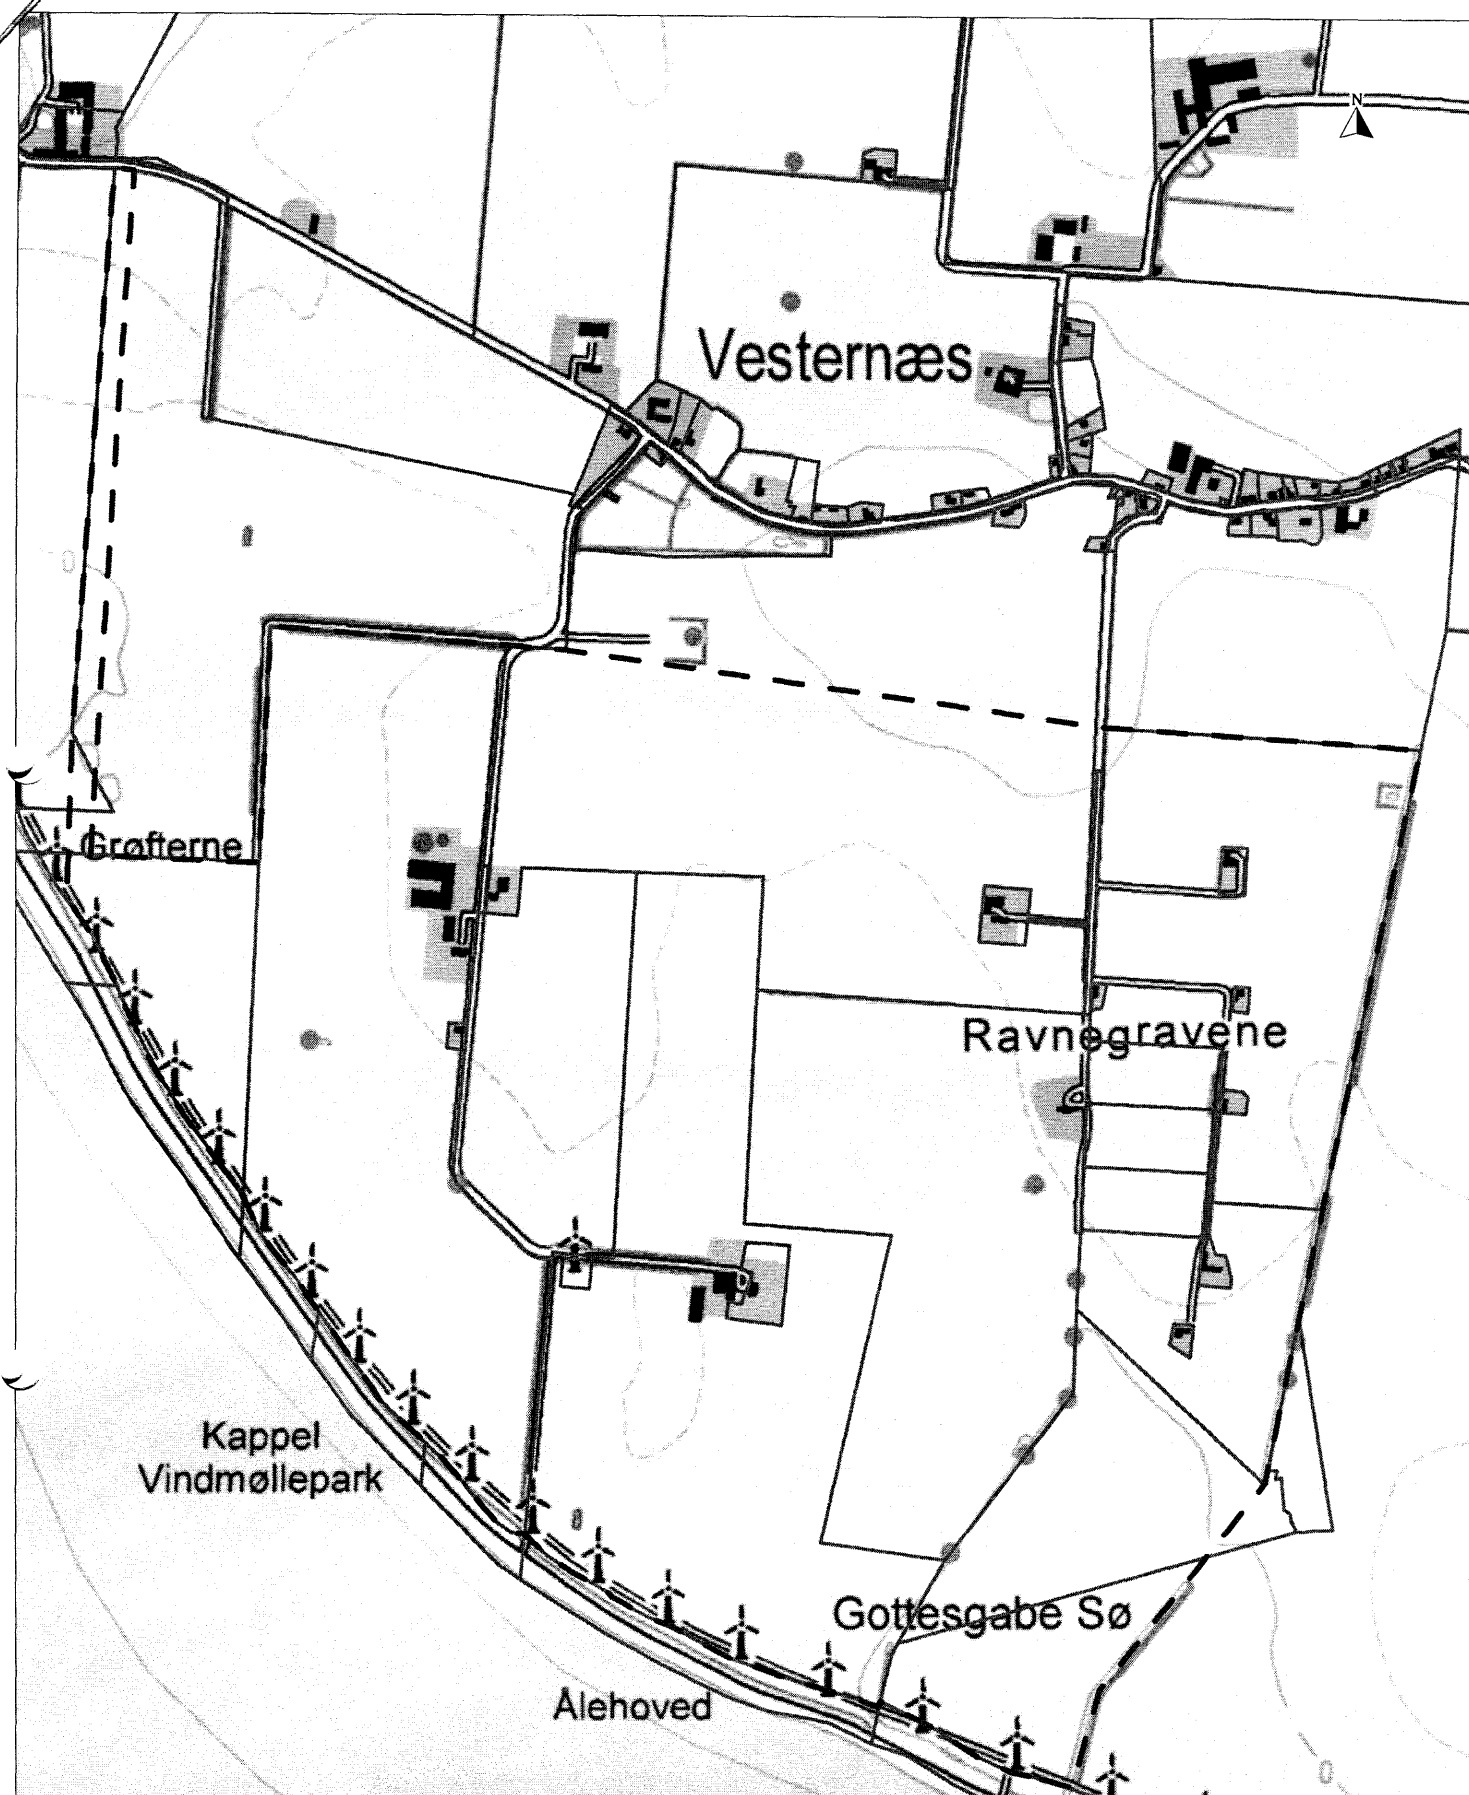

**Målforhold: 1:10000**  
 Bygninger er vist med tagudhæng  
 Copyright KMS, COWI & Lolland Kommune


**lollandkommune**  
 Jernbanegade 7  
 4930 Maribo  
 tlf.: 54 67 67 67

Vedr.: Kappel  
 Dato: 25-05-2009  
 Init.: MAKJ

**Forsøgsvindmøllerne ved kappel**